CLUB HOUSE TENNIS
PLAN DU REZ DE CHAUSSÉE
COUPE SUR RAMPE HANDIC
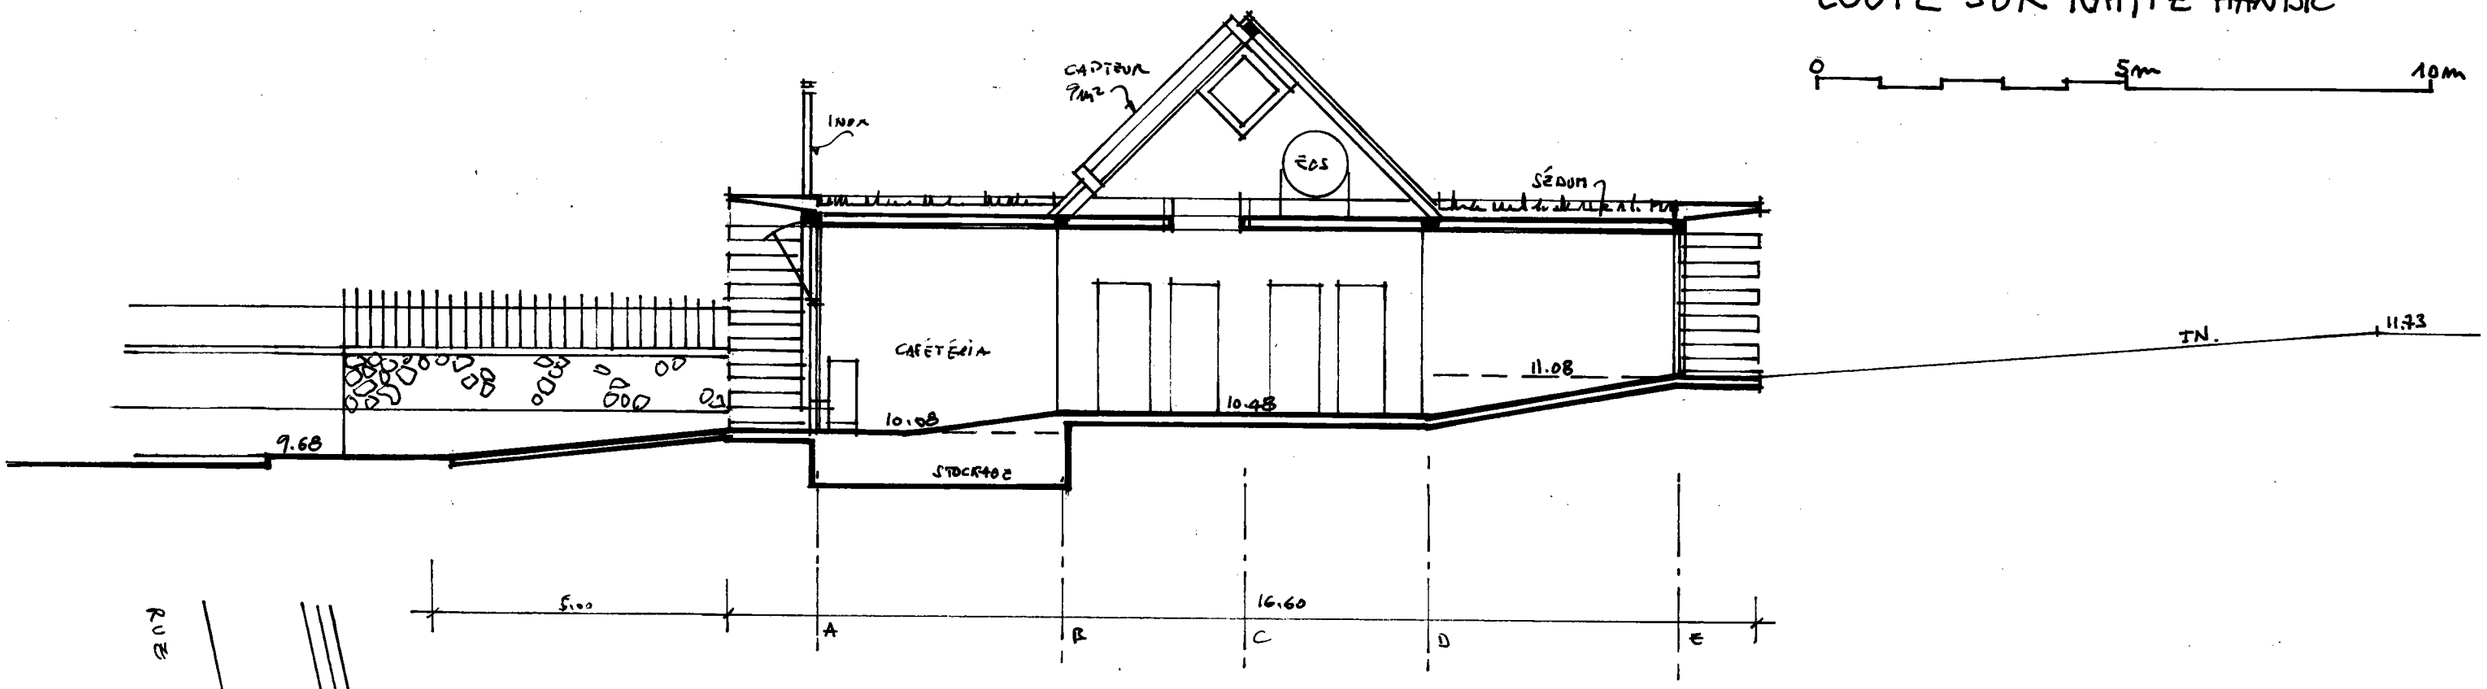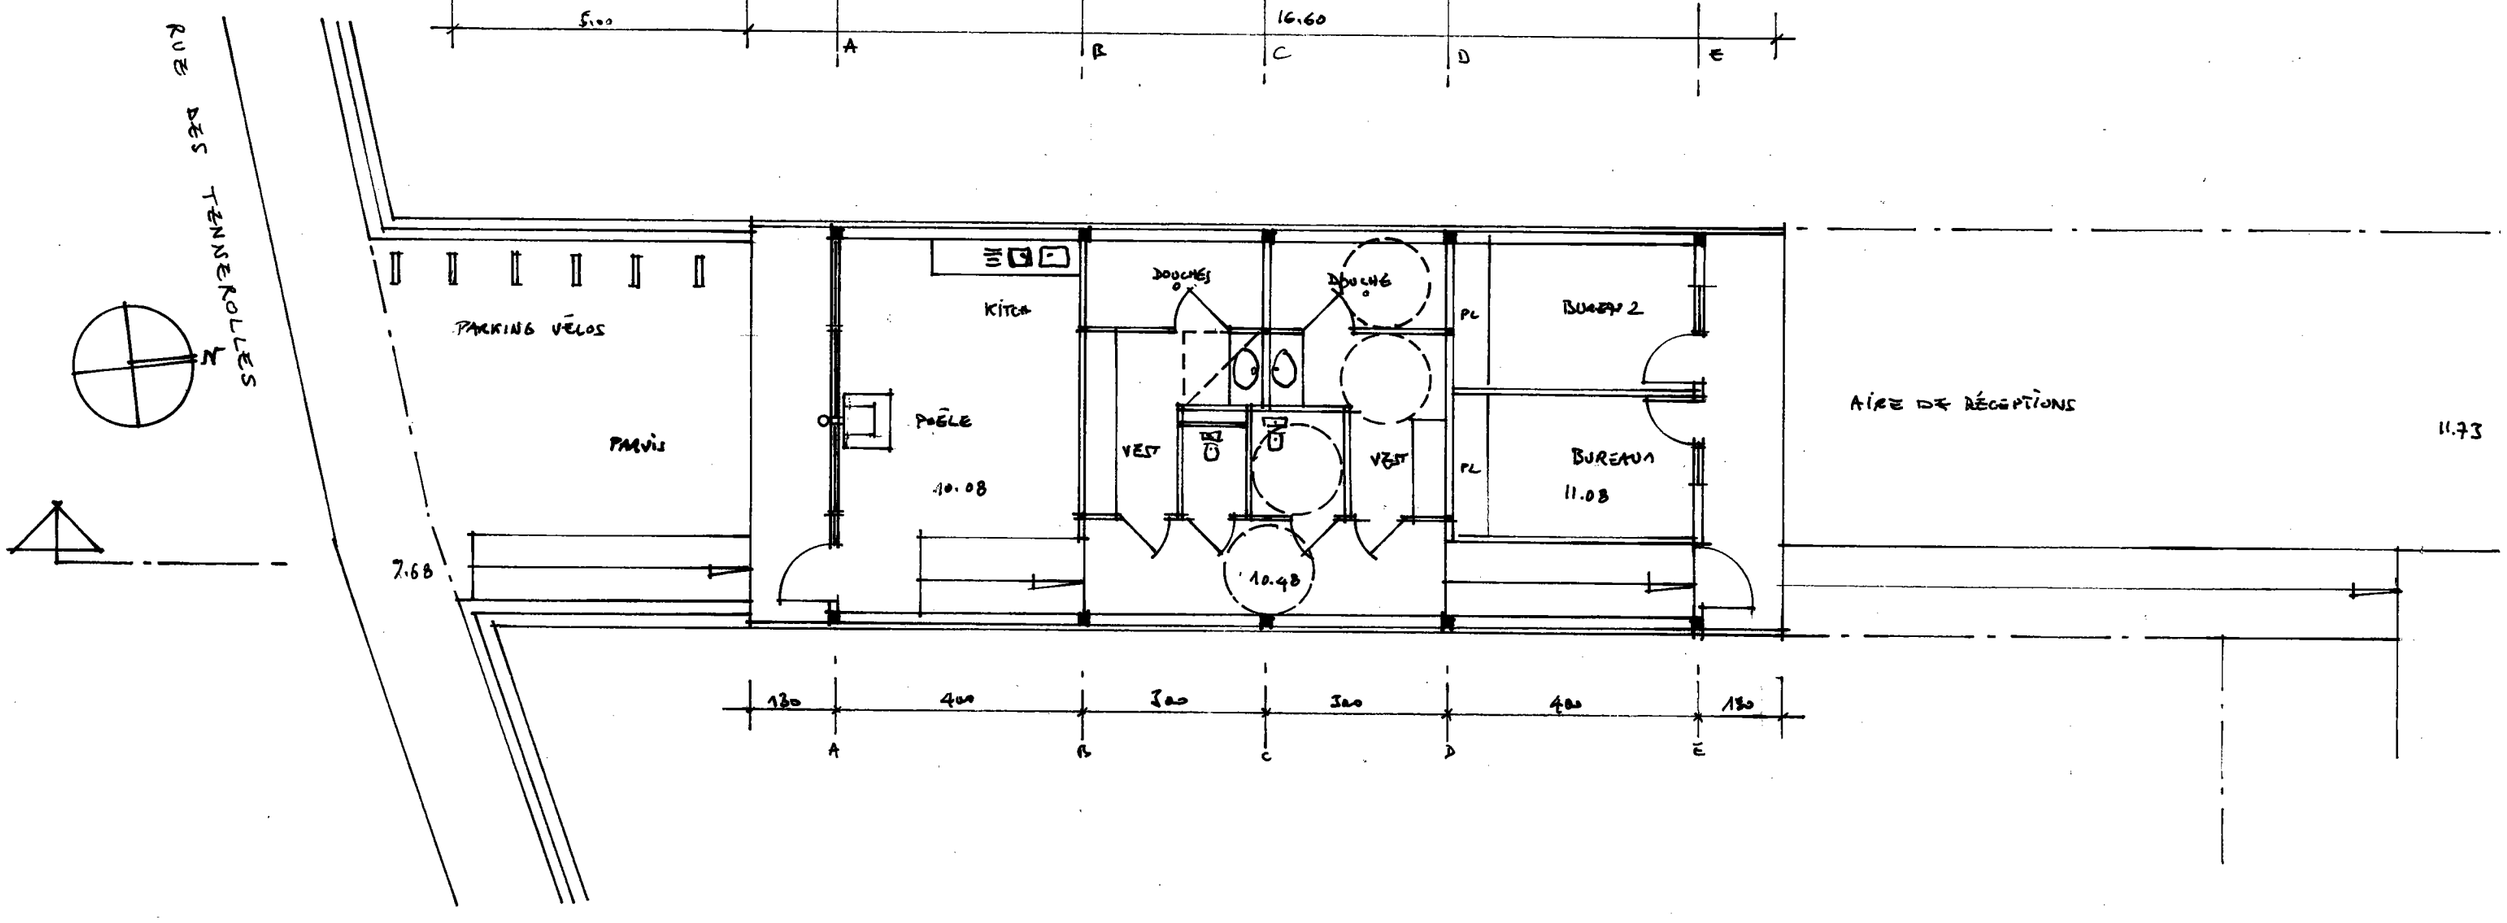
0 — 5m — 10m